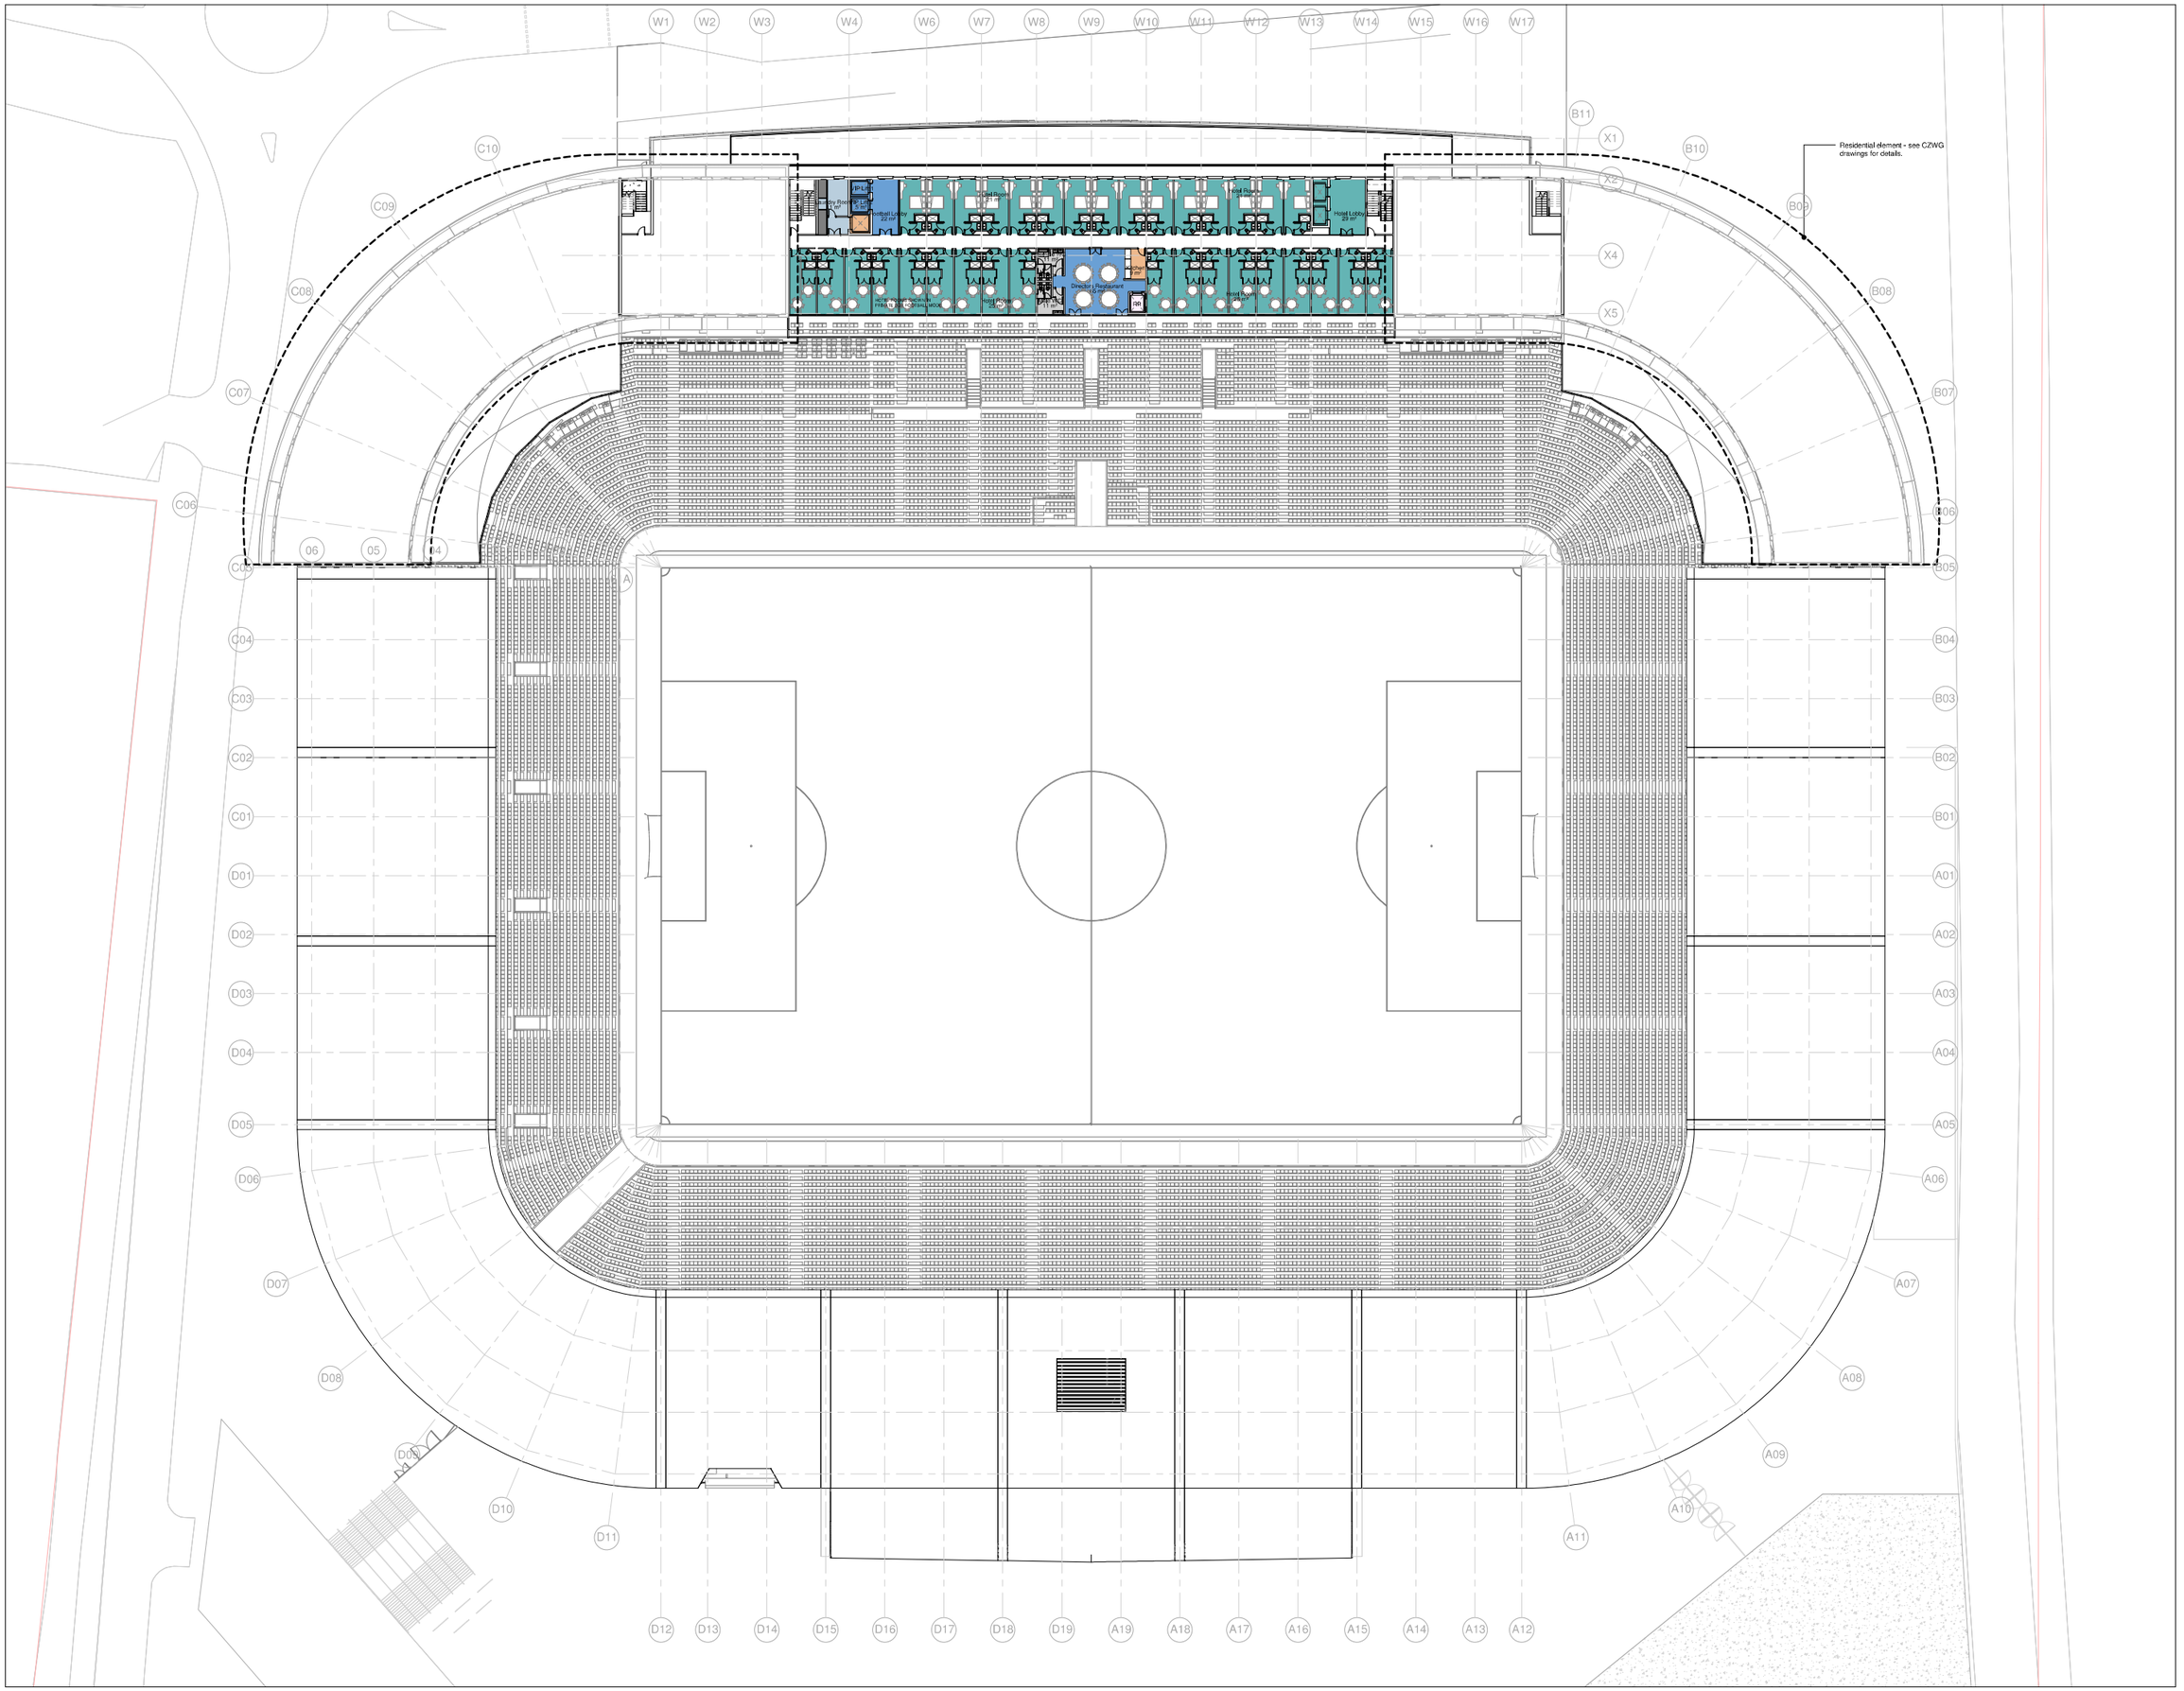
W1
W2
W3
W4
W6
W7
W8
W9
W10
W11
W12
W13
W14
W15
W16
W17
B11
X1
B10
X2
B09
X4
B08
X5
B07
B06
B05
B04
B03
B02
B01
A01
A02
A03
A04
A05
A06
A07
A08
A09
A10
A11
C10
C09
C08
C07
C06
C05
C04
C03
C02
C01
D01
D02
D03
D04
D05
D06
D07
D08
D09
D10
D11
06
05
04
A
Residential element - see CZWG drawings for details.
Hotel Lobby 23 m²
Director's Restaurant 57 m²
Kitchen 27 m²
Hotel Room 24 m²
Hotel Room 24 m²
Hotel Room 24